


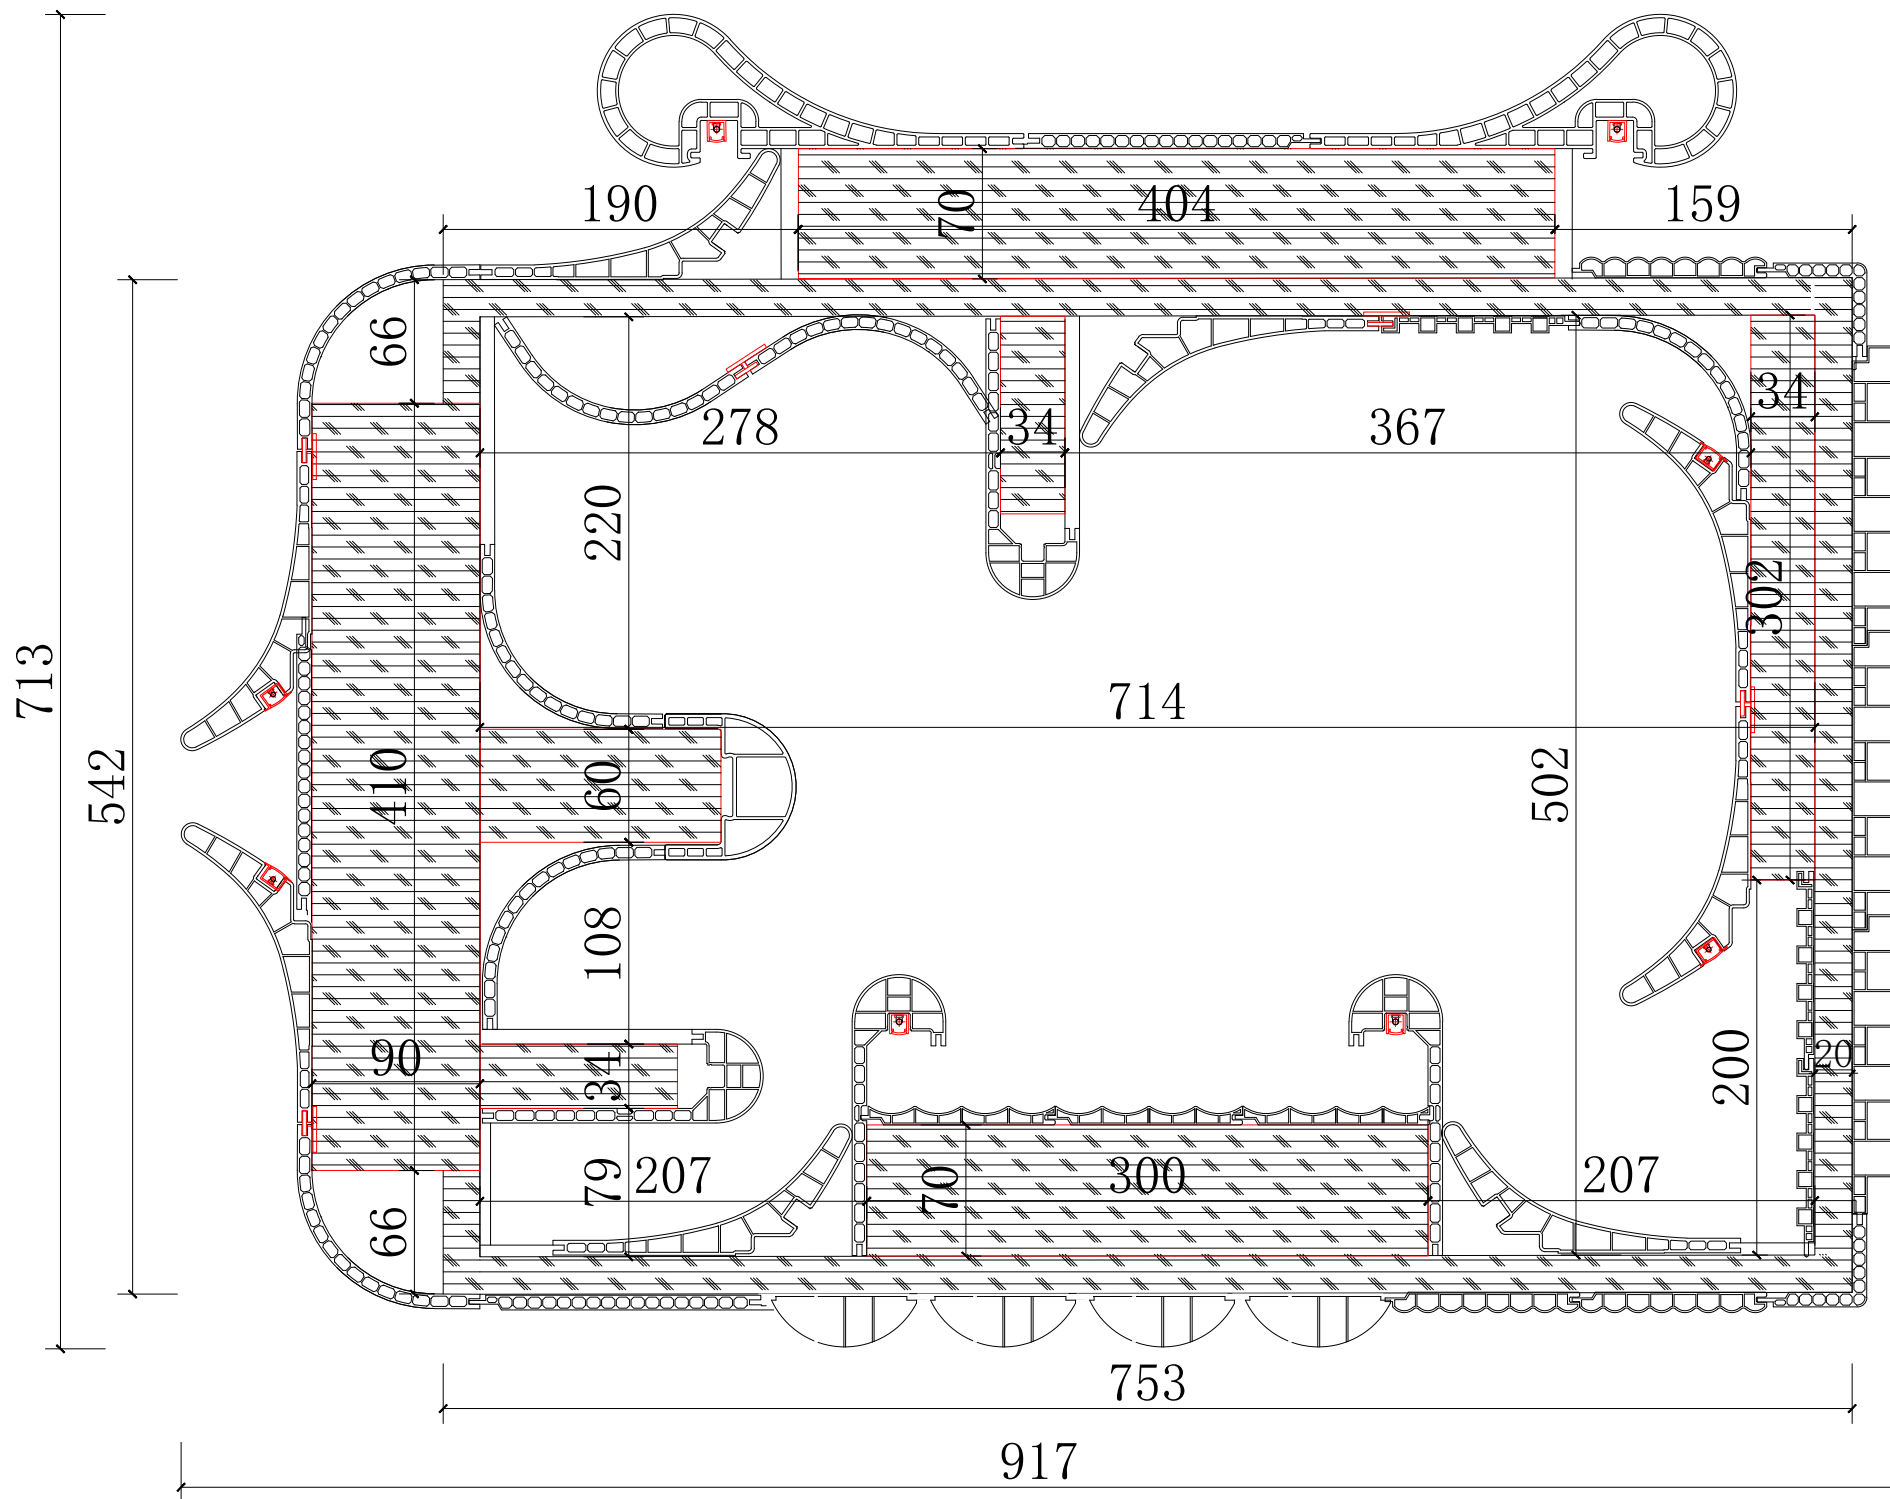

LAYOUT PLAN
基层尺寸图 SCALE 1:100

我同意按此设计文件进行
预算报价 合同签订
进行施工 变更预算

业主签名: _____
日期: _____

■ Examined and
Verified By:
审核:

■ General Designer:
工程设计总负责人:

■ Head of Group:
组长:

■ Checked By:
校对:

■ Designed By:
设计:

■ Drawn By:
制图:

尺寸以现场度量为准, 如与
设计图有出入, 可在次要部
位进行调整。

本施工图所描述的装饰, 在
结构允许下进行调整

装饰项目所用建材及施工工
艺, 必需符合国家标准及有
关施工规范和规定。

■ Project:
工程总称:

■ Item:
项目: 室内装饰工程


■ Design No:
设计号:

■ Drawing Name:
图名: -

■ Scale:
比例: -


■ Drawing Title:
图别: 图别

■ Drawing No.:
图号:

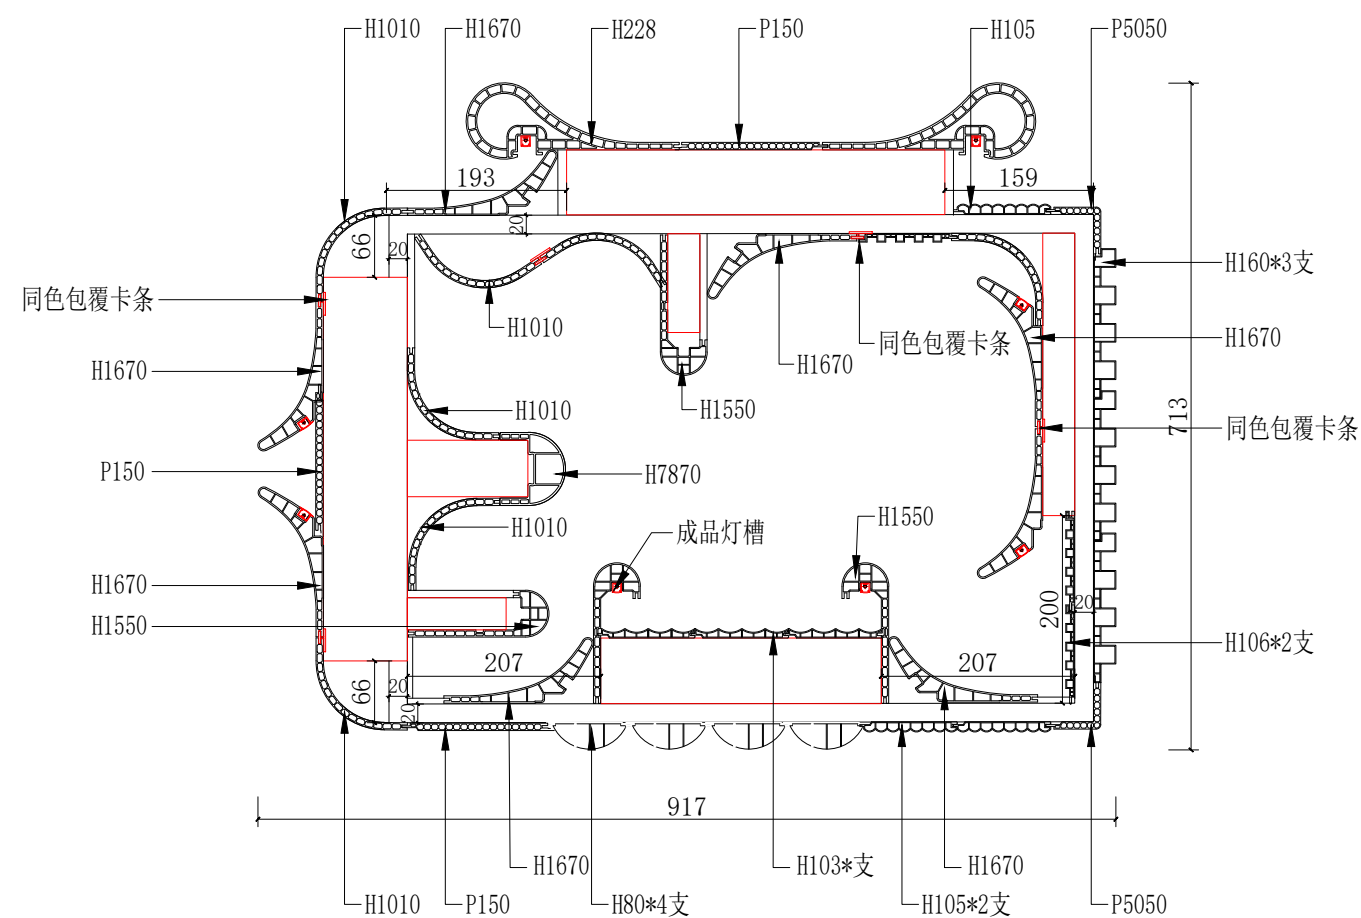

LAYOUT PLAN

产品布置图 SCALE 1:100

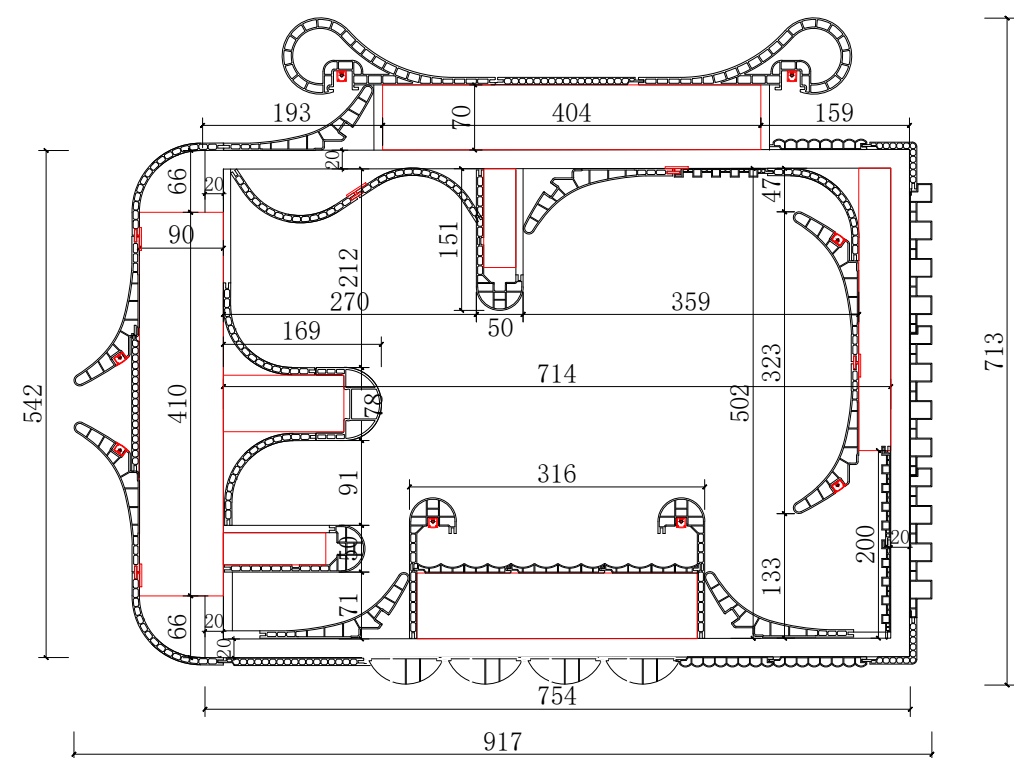

LAYOUT PLAN

我同意按此设计文件进行
预算报价 合同签定
进行施工 变更预算

业主签名: _____
日 期: _____

■ Examined and
Verified By:
审核:

■ General Designer:
工程设计总负责人:

■ Head of Group:
组长:

■ Checked By:
校对:

■ Designed By:
设计:

■ Drawn By:
制图:

尺寸以现场度量为准，如与设计图有出入，可在次要部位进行调整。

本施工图所描述的装饰, 在结构允许下进行调整

装饰项目所用建材及施工工艺，必需符合国家标准及有关施工规范和规定。

■ Project:
工程总称:

哥布朗宅配

Item:
项目: 室内装饰工程

■ Design No:
设计号:

■ Drawing Name:
图名: -

Scale:
比例: —

■ Drawing Title:
图别: 图别

■ Drawing No.:
图号: